

IMMEUBLE EN PPE 6 APPARTEMENTS COURCHAPOIX

By ADS Immobilier Sàrl



ADS
IMMOBILIER **SÀRL**

2800 Delémont 079 542 53 85



Sommaire

Présentation

- Types d'appartements et description détaillés
- Plans

Localisation

- Carte
- Environnement et accessibilité

Galleries photos

Prix

- Prix appartements

Présentation

Nouvelle construction 2024

Immeuble avec 6 appartements de haut standing avec jardin et terrasse

ADS Immobilier Sàrl vous présente sa dernière nouveauté !
Vous avez le choix avec 6 superbes appartements flambants neufs !

Chaque appartement est doté de finitions haut de gamme et toutes les commodités nécessaires pour un quotidien serein et agréable.

Situé dans un village où la modernité et l'authenticité se rencontrent harmonieusement. Nous vous présentons une opportunité unique d'acquérir des appartements d'exceptions dans un immeuble moderne au cœur de ce cadre enchanteur. Imaginez vivre dans un espace où chaque jour offre des vues panoramiques sur les montagnes et la sérénité d'un environnement naturel et préservé. Nos appartements allient design contemporain et confort absolu, offrant un cadre de vie parfait pour les amoureux de la vie, de la tranquillité et du raffinement.

Laissez-vous séduire par cette chance de faire de Courchapoix votre nouveau foyer !

Types d'appartements et description détaillés

Surfaces appartement rez-de-chaussée

Surface brute : 115.25 m²

Surface nette : 97.10 m²

Nombre de pièces : 3.5

Nombre de chambre : 2

Nombre de salle d'eau : 1

Cet appartement comprend au :

1 hall, 1 cuisine-séjour-repas, 1 salle de bains, 1 cellier, 2 chambres ainsi qu'une cave. Il comprend également une terrasse couverte sous forme de droit d'usage particulier.

Surface appartement étage

Surface brute : 241.77 m²

Surface nette : 208 m²

Nombre de pièces : 4.5

Nombre de chambre : 3

Nombre de salle d'eau : 2

Cet appartement comprend au :

1 hall, 1 cuisine-séjour-repas, 1 salle de bains, 1 cellier, 2 chambres ainsi qu'une cave. Il comprend également une terrasse couverte sous forme de droit d'usage particulier.

Types d'appartements et description détaillés

Surface appartement atique

Surface brute : 190.92 m²

Surface nette : 164.54 m²

Nombre de pièces : 4.5

Nombre de chambre : 3

Nombre de salle d'eau : 2

Cet appartement comprend au :

1 hall, 1 distribution, 1 cuisine, 1 séjour-coin à manger, 1 salle de bains,-buanderie, 1 WC, 1 cellier, 2 chambres, 1 chambre parentale avec dressing, 1 balcon ainsi qu'une cave au rez-de-chaussée.

Place de parc

Nous disposons de 12 places de parc avec couvert et de 2 places de parc sans couvert pour chaque appartement au rez-de-chaussée

Plans



Nous vous mettons à disposition les plans détaillés de l'immeuble et des différents appartements :

1er Plan :

- Vue sur l'extérieur

2ème Plan :

- Vue sur des 2 appartements situé au rez-de-chaussée
- Places de parc
- Caves

3ème Plan :

- Vue sur 2 les de appartements situé à l'étage

4ème Plan :

- Vue sur les 2 appartements attique


ADS IMMOBILIER SARL 2800 Delémont 079 542 53 85	ADS IMMOBILIER Sàrl	ECHELLE 1/100
	CONSTRUCTION DE 6 APPARTEMENTS	15.04.2024
	PARCELLE n° 1150, PS Rières Les Lames, COURCHAPOIX	
	SIGNATURE MAITRE DE L'OUVRAGE :	
	SIGNATURE AUTEUR DES PLANS :	

Extérieurs



ADS IMMOBILIER SARL 2800 Delémont 079 542 53 85	ADS IMMOBILIER Sàrl	ECHELLE 1/100
	CONSTRUCTION DE 6 APPARTEMENTS	15.04.2024
	PARCELLE n° 1150, PS Rières Les Lames, COURCHAPOIX	
	SIGNATURE MAITRE DE L'OUVRAGE :	
	SIGNATURE AUTEUR DES PLANS :	

REZ-DE-CHAUSSEE

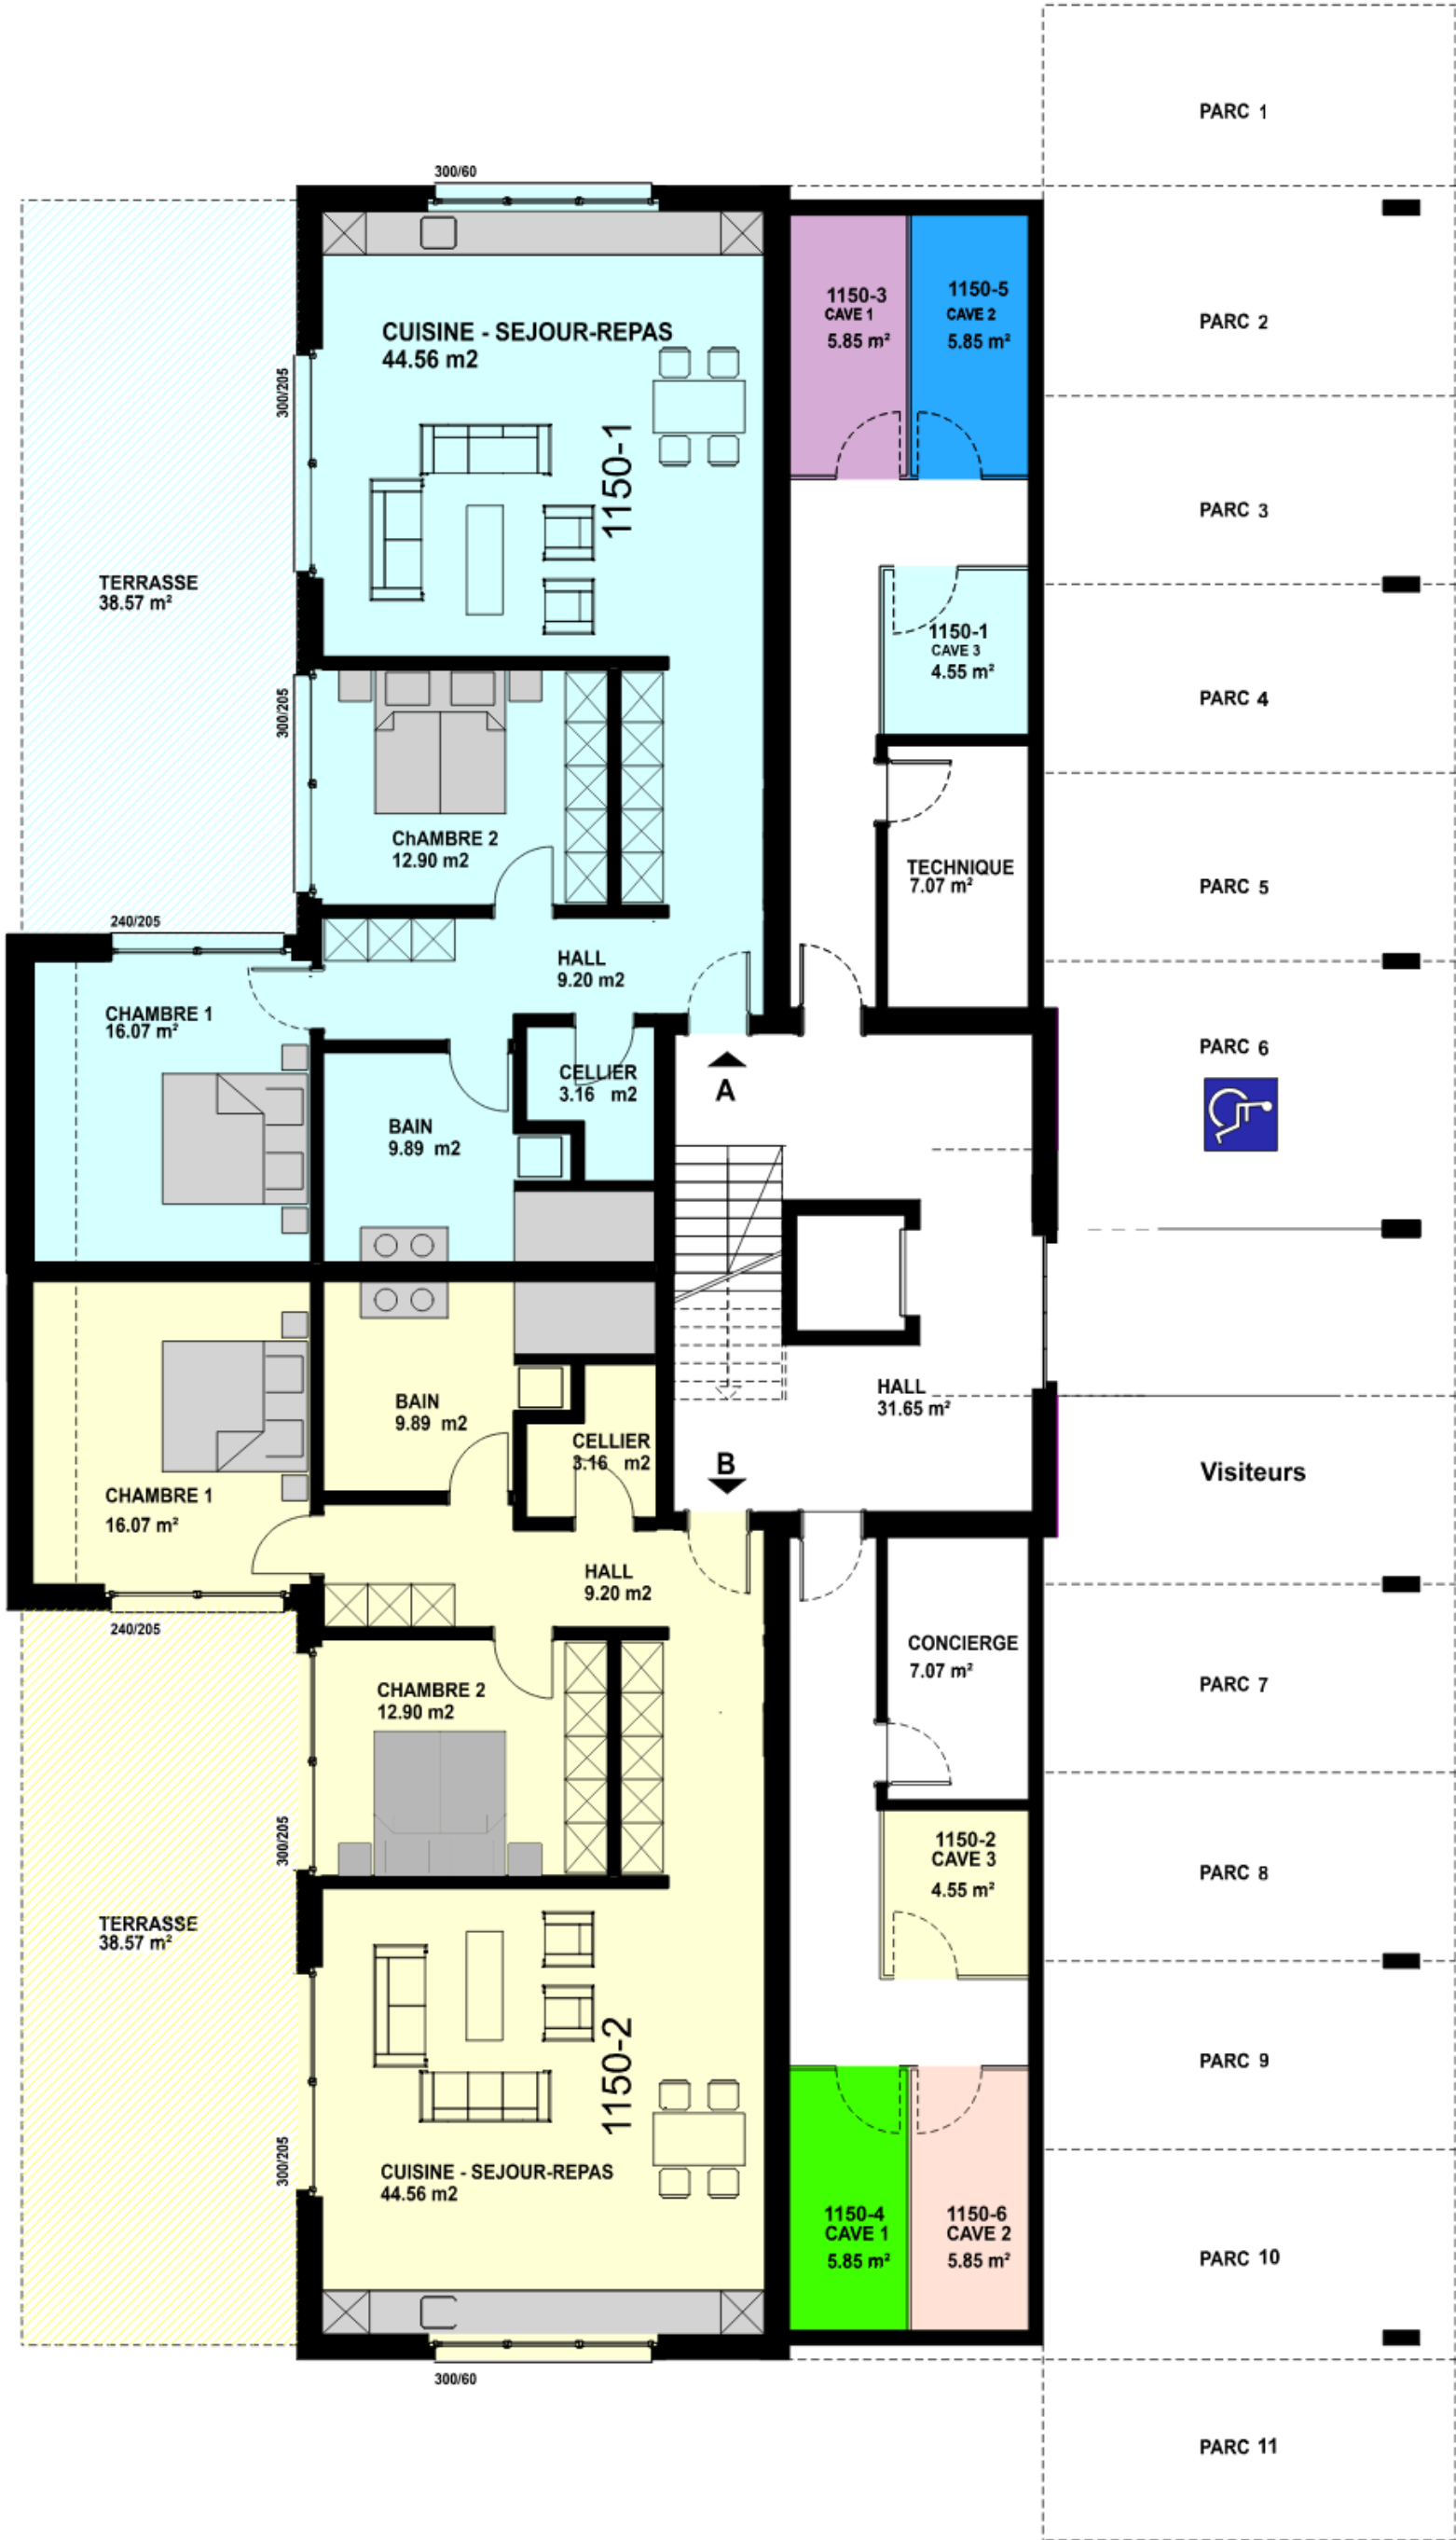




ADS
IMMOBILIER SARL

2800 Delémont 079 542 53 85


ADS IMMOBILIER Sarl	ECHELLE 1/100
CONSTRUCTION DE 6 APPARTEMENTS	15.04.2024
PARCELLE n° 1150, PS Rières Les Lames, COURCHAPOIX	
SIGNATURE MAITRE DE L'OUVRAGE :	
SIGNATURE AUTEUR DES PLANS :	

ETAGE

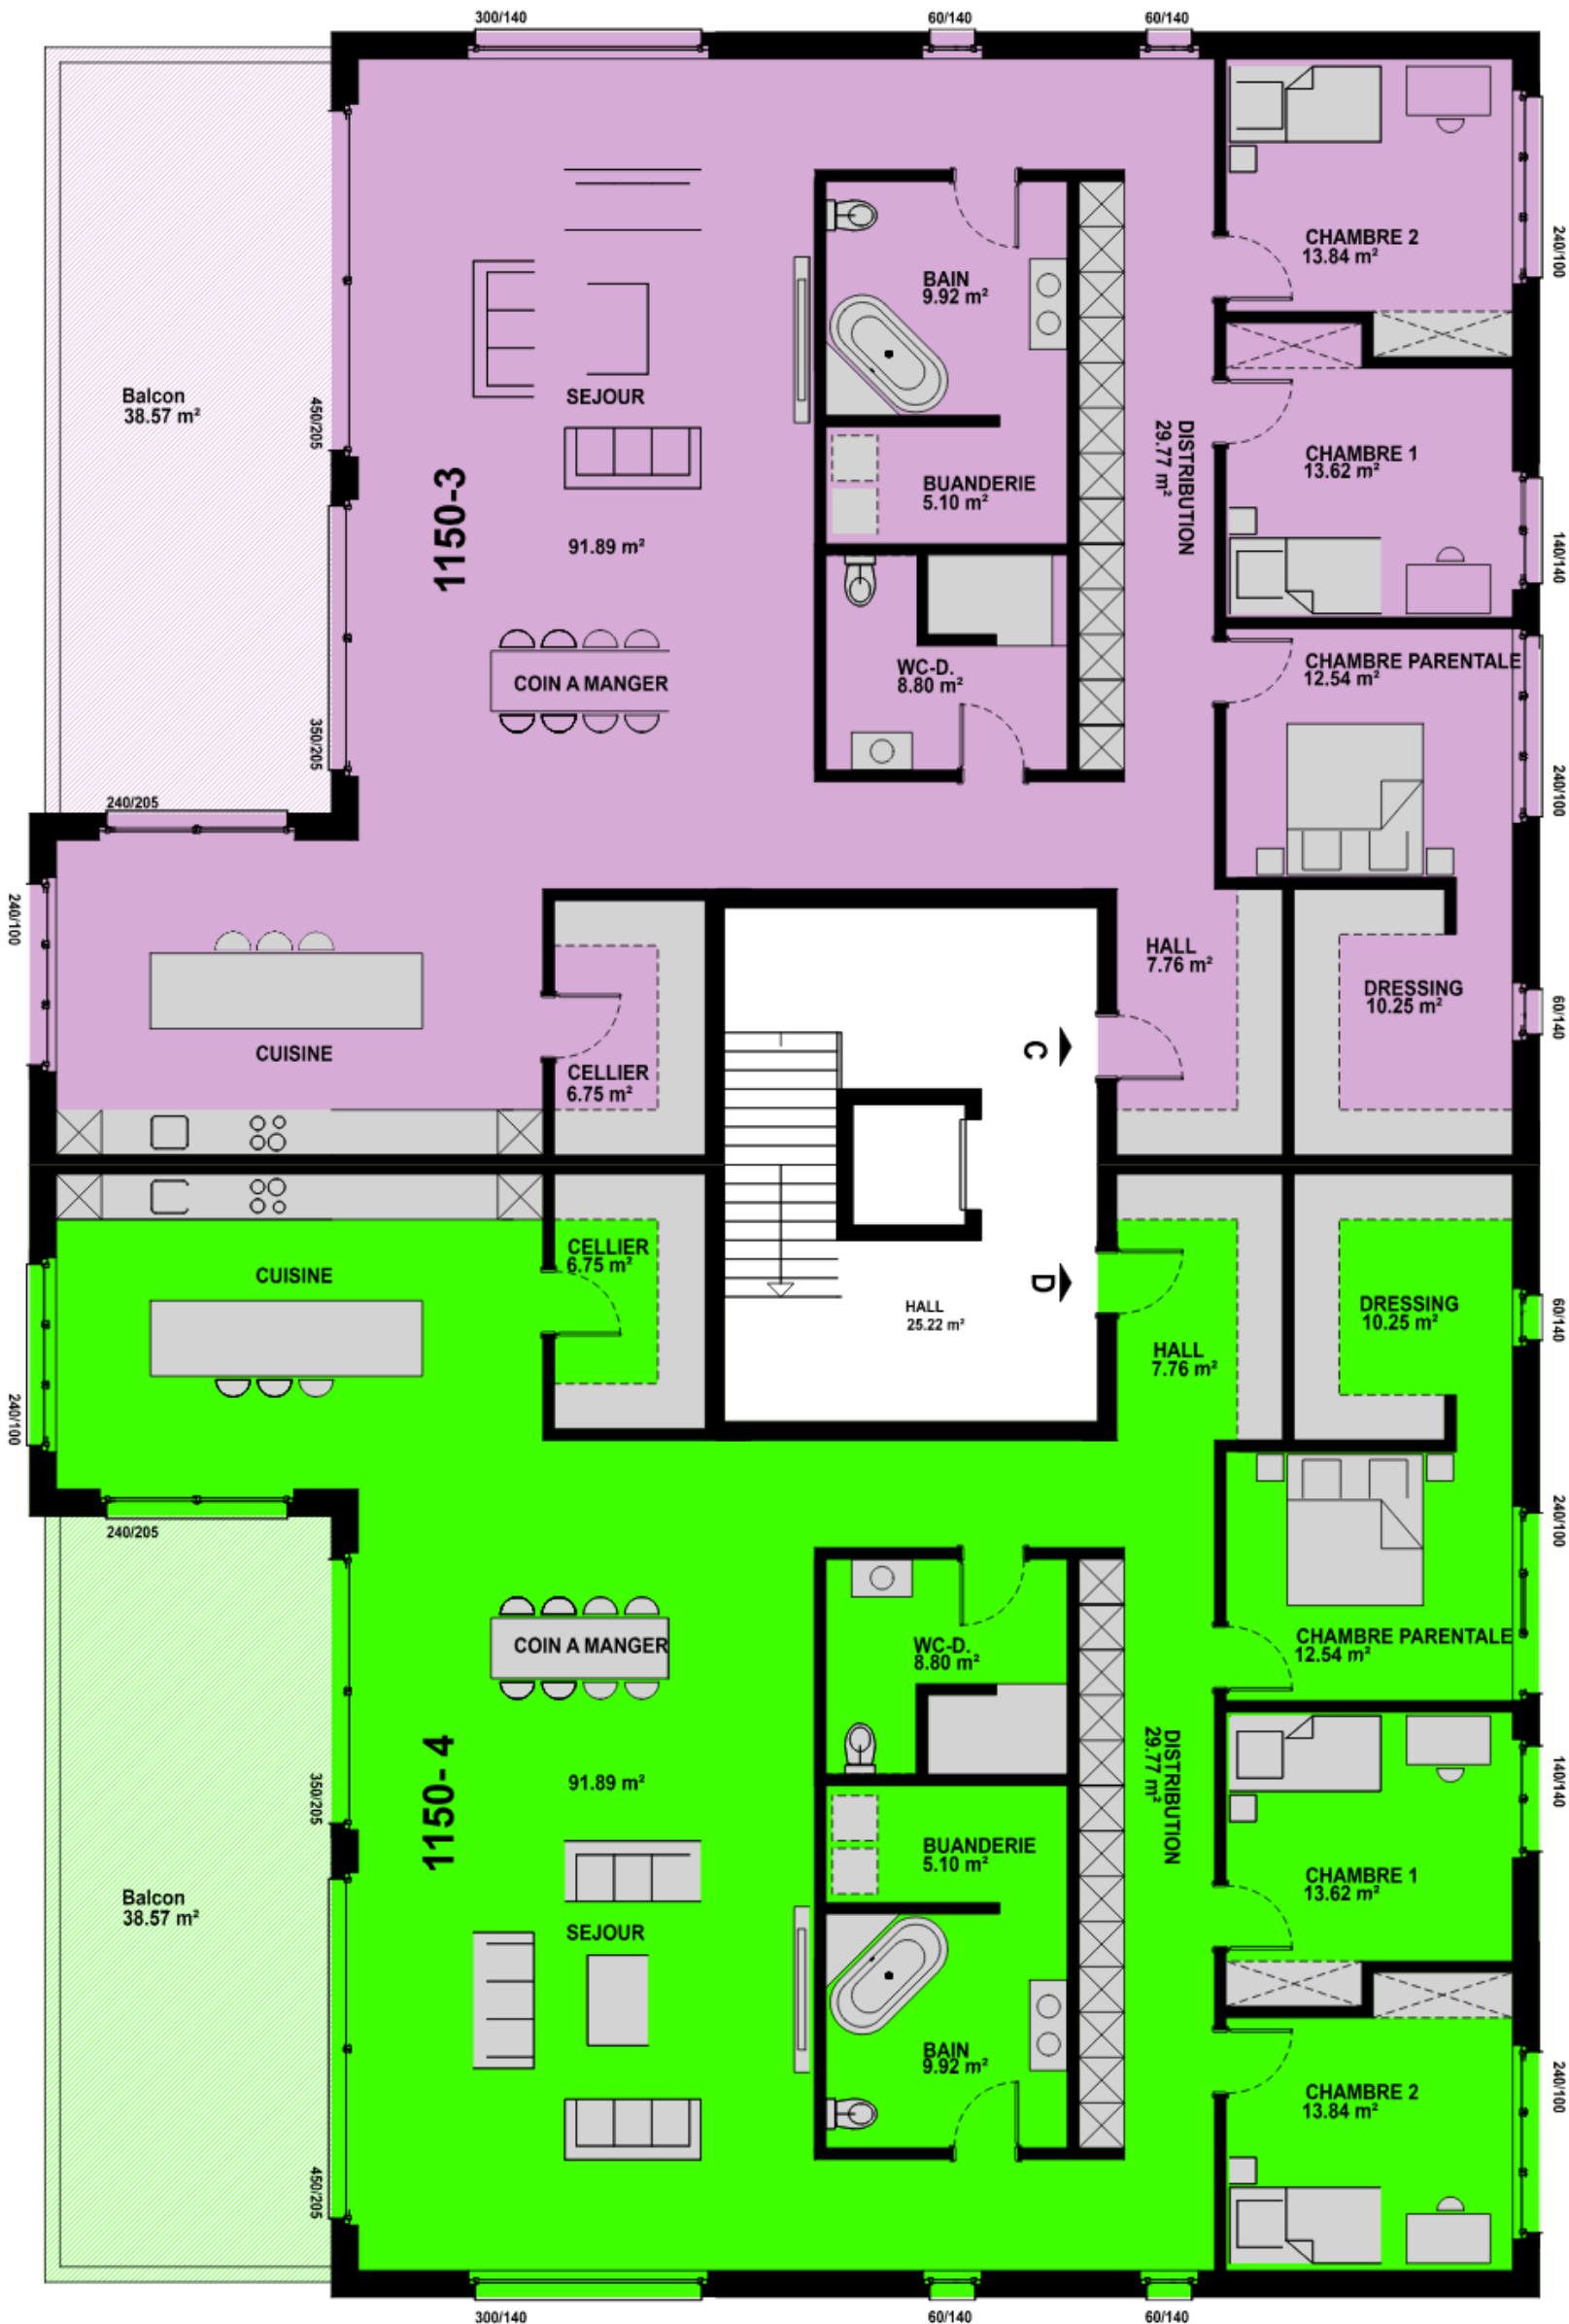


ADS IMMOBILIER Sarl	ECHELLE 1/100
CONSTRUCTION DE 6 APPARTEMENTS	15.04.2024
PARCELLE n° 1150, PS Rières Les Lames, COURCHAPOIX	
SIGNATURE MAITRE DE L'OUVRAGE :	
SIGNATURE AUTEUR DES PLANS :	

ATTIQUE

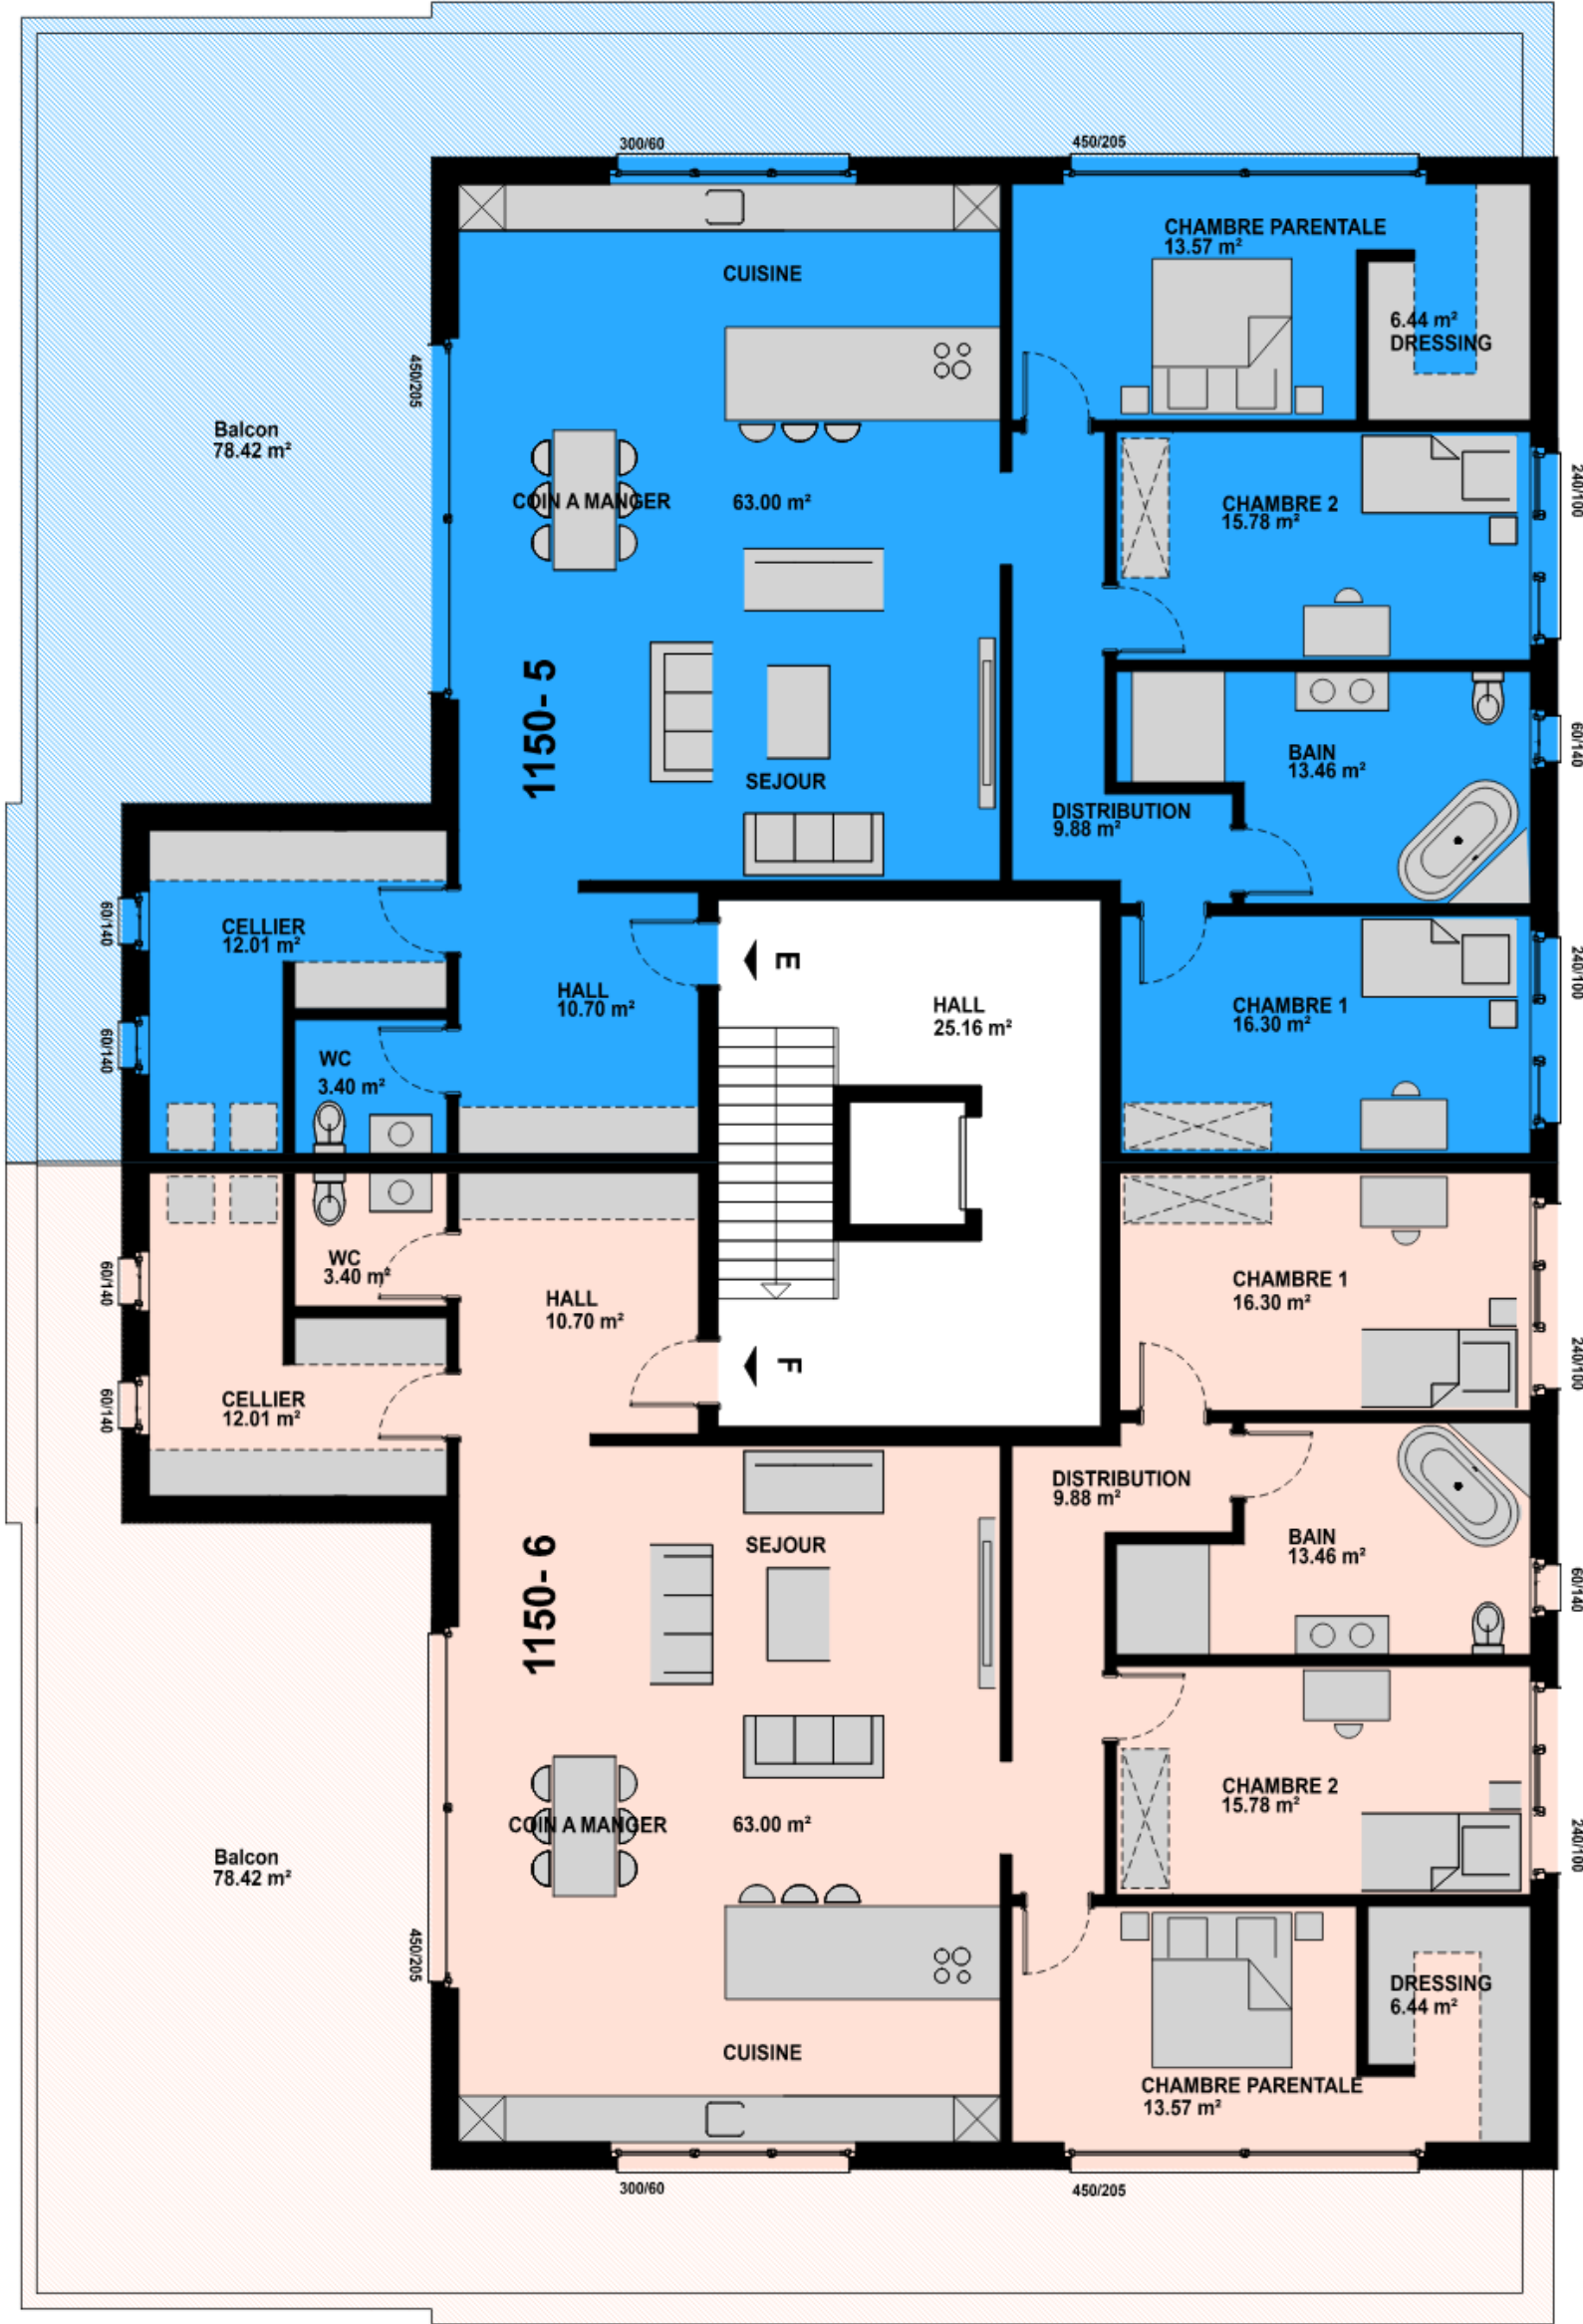

Localisation

Carte

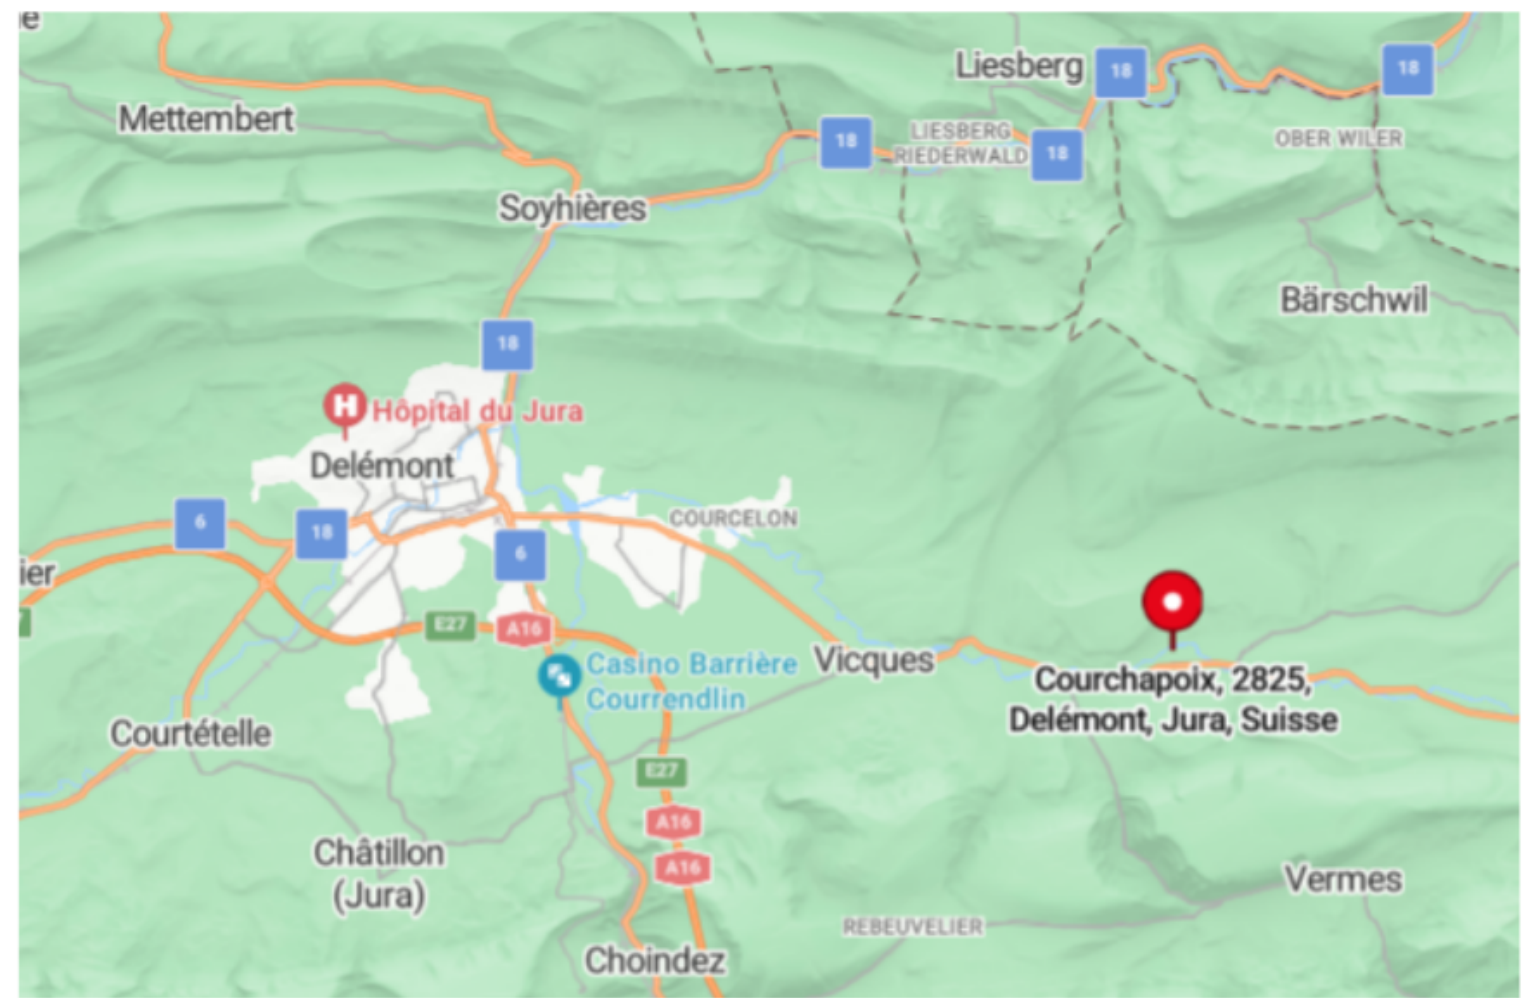

Environnement et accessibilités

Situé dans un quartier calme
Chaque terrasse bénéficie d'une orientation différente
Entouré de magnifiques paysages montagneux.

Dans le village :

- Ecole primaire

Commerces de proximité à 5 minutes pieds :

- Magasin d'alimentation
- Café
- Salon de coiffure

A proximité de Courchapoix :

Proche de la ville de Delémont
En voiture : 15 min

Transport en commun : 15-30 min

A vélo : 30 min

- Restaurants, commerces
- Hôpital du Jura
- Gare de Delémont

A 5 minutes de l'autoroute

Galerie photos



Galerie photos



Prix appartements et place de parc

Place de parc

Place de parc extérieure avec couvert : **17'500.- /place**

Place de parc sans couvert pour appartements au rez-de-chaussée : **5'000.- /place**

Appartements

Appartement n°1 : Rez de chaussée coté Sud
475.000.-

Appartement n°2 : Rez de chaussée coté Nord
500'000.-

Appartement n°3 : Etage 1
795.000.-

Appartement n°4 : Etage 1
795'000.-

Appartement n°5 : Attique
725'000.-

Appartement n°6 : Attique
725'000.-

**Pour plus d'informations veuillez nous
contacter par mail ou téléphone**

(Contacts sur la page suivante)



ADS
IMMOBILIER SARL

2800 Delémont 079 542 53 85

Contactez-nous



032 422 16 59



claudia@adsimmobilier.ch



ads-immobilier.ch



Rue de l'industrie 27, 2800 Delémont