



REPUBLIQUE ET CANTON DU JURA

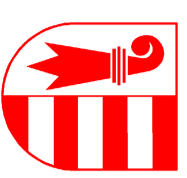

SYNDICAT D'AMELIORATIONS FONCIERES DE  
COURCHAPOIX - CORBAN - MONTSEVELIER

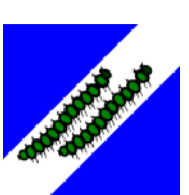

### 3ème ETAPE DE TRAVAUX

CHEMIN 8

SENTIER DU TERRAIN DE FOOTBALL

Dépôt public complémentaire

Situation 1:1'000

Service de l'économie rurale  
Dépôt public autorisé par le  
Service de l'économie rurale

Jean-Paul Lachat Pierre SIMONIN

Courtenelon, le

Dépôt public du au

Au secrétariat communal de Corban



**ROLF ESCHMANN SA**  
Géomètre officiel - Ingénieur du génie rural dipl. EPFL/SIA  
Associés : Claude Cocchi - Bernard Stüder

Document n° CCM.3.4.C25


Vue A




Vue B




Plan provisoire suite à NE

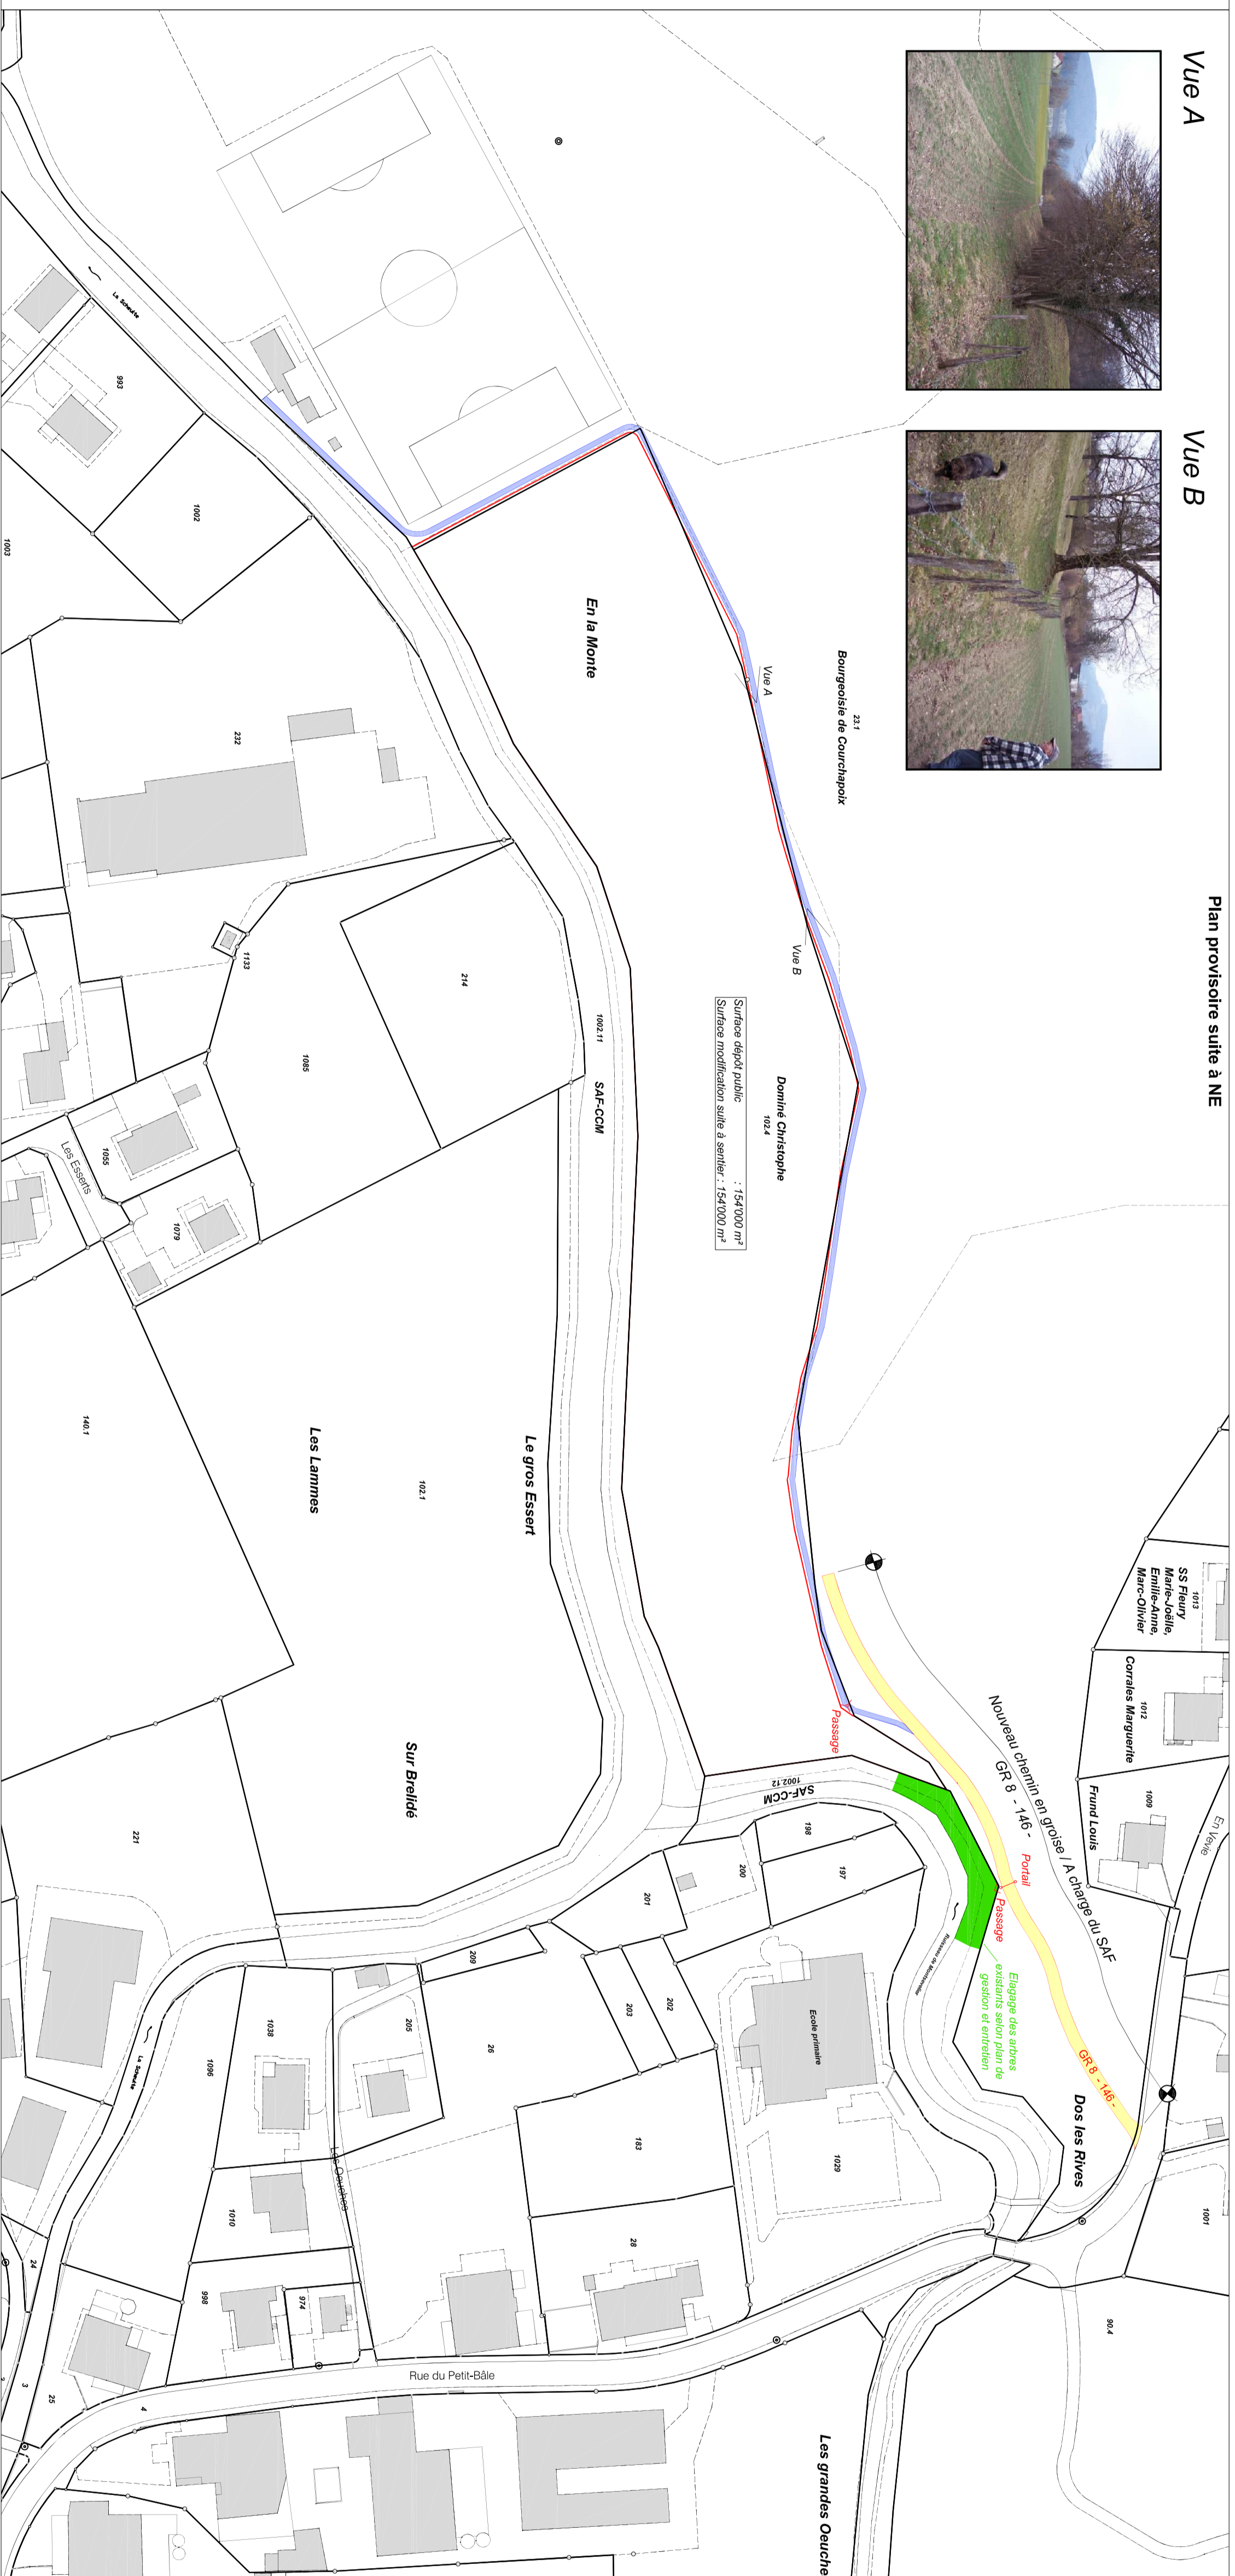

Profil type sentier

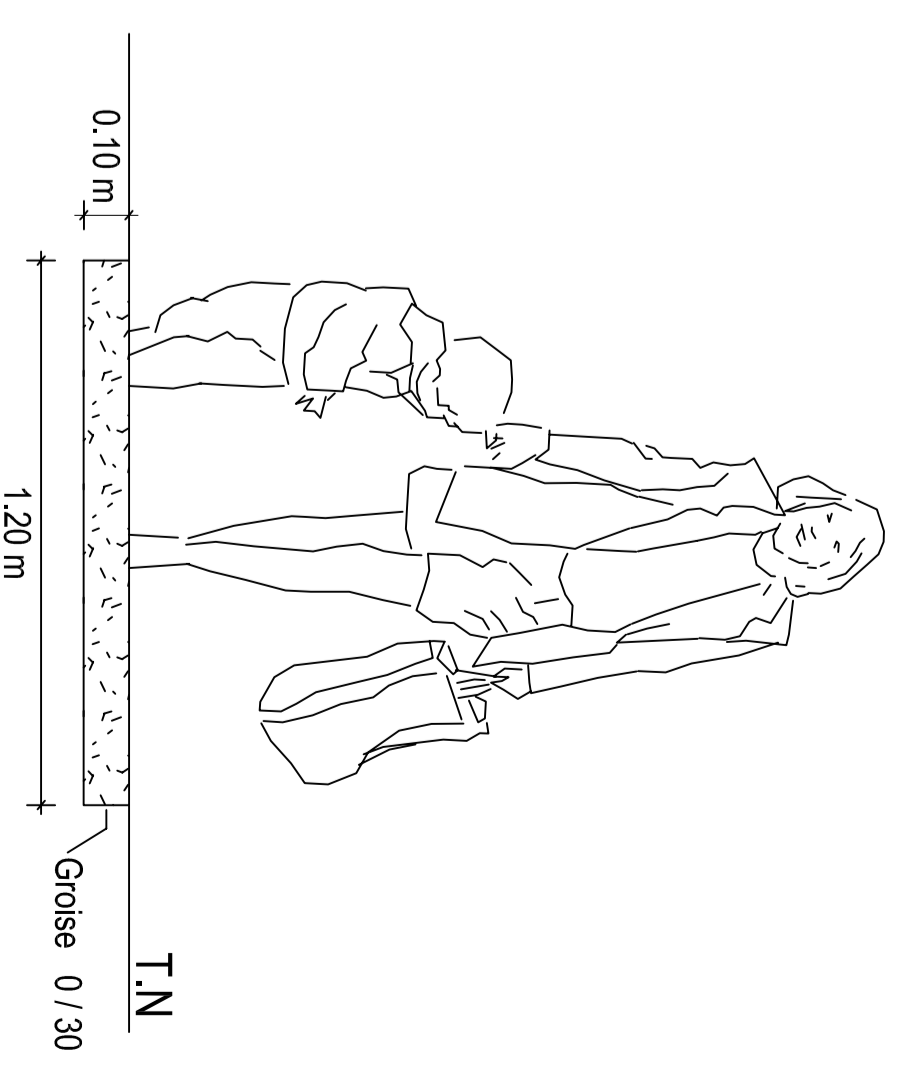

Profil type chemin  
Echelle 1:50

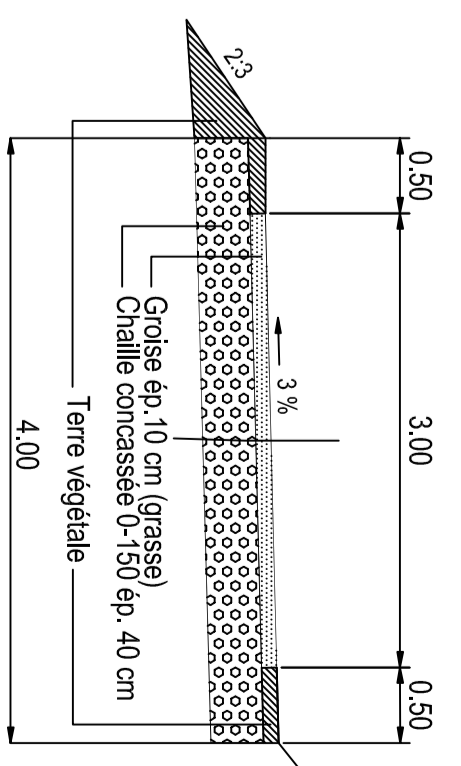

A)  
Chemin empierré